

ΕΦΗΜΕΡΙΣ ΤΗΣ ΚΥΒΕΡΝΗΣΕΩΣ
ΤΗΣ ΕΛΛΗΝΙΚΗΣ ΔΗΜΟΚΡΑΤΙΑΣ

ΕΝ ΑΘΗΝΑΙΣ ΤΗ 15 ΙΟΥΝΙΟΥ 1976 | ΤΕΥΧΟΣ ΤΕΤΑΡΤΟΝ | ΑΡΙΘΜΟΣ ΦΥΛΛΟΥ 174

ΠΕΡΙΕΧΟΜΕΝΑ

ΑΠΑΛΛΟΤΡΙΩΣΕΙΣ

ΑΠΟΦΑΣΕΙΣ

ΠΟΛΕΟΔΟΜΙΑ

ΔΙΑΤΑΓΜΑΤΑ

ΑΠΟΦΑΣΕΙΣ

ΑΠΑΛΛΟΤΡΙΩΣΕΙΣ

ΑΠΟΦΑΣΕΙΣ

Ἀριθ. Α. 6825 (1)

Περὶ κηρύξεως ἀναγκαστικῆς ἀπαλλοτριώσεως ἀκινήτου ἰδιοκτησίας τῶν κληρονόμων Δ. Βλαχογιάννη ἐν τῷ Νομῷ Ἀργολίδος.

Ο ΝΟΜΑΡΧΗΣ ΑΡΓΟΛΙΔΟΣ

Διὰ τῆς ὑπ' ἀριθμ. Α. 6825/1976 ἀποφάσεως ἡμῶν ἐνεκρίθη ἡ ὑπ' ἀριθμ. 8/1976 ἀπόφασις τοῦ Κοινοτικοῦ Συμβουλίου Πορτοχελίου, περὶ ἀναγκαστικῆς ἀπαλλοτριώσεως ἀκινήτου ἰδιοκτησίας τῶν Κληρονόμων Δ. Βλαχογιάννη πρὸς ἐγκατάστασιν ἀντλιοστασίου ἐπεξεργασίας λυμάτων.

Η παροῦσα δημοσιευθήτω διὰ τῆς Ἐφημερίδος τῆς Κυβερνήσεως.

Ἐν Ναυπλίῳ τῇ 28 Μαΐου 1976

Ὁ Νομάρχης
ΚΩΝ/ΝΟΣ ΚΟΪΚΑΣ

ΠΟΛΕΟΔΟΜΙΑ

ΔΙΑΤΑΓΜΑΤΑ

(2)

Περὶ δημιουργίας ζώνης παραλίας εἰς περιοχὴν «Σκάλας» παραλίας Κατερίνης Ν. Ἠμαθίας.

Ο ΠΡΟΕΔΡΟΣ
ΤΗΣ ΕΛΛΗΝΙΚΗΣ ΔΗΜΟΚΡΑΤΙΑΣ

Ἔχοντες ὑπ' ὄψει: 1) Τὰς διατάξεις τοῦ ἄρθρου 6 τοῦ Α.Ν. 2344/1940 «περὶ αἰγιαλοῦ καὶ παραλίας», 2) τὰς διατάξεις τοῦ Ν.Δ. 175/1973 «περὶ Ὑπουργικοῦ Συμβουλίου καὶ Ὑπουργείων», 3) τὴν ὑπ' ἀριθ. 135/29.7.1974 πρᾶξιν τοῦ Ὑπουργικοῦ Συμβουλίου «περὶ συστάσεως Τριμελοῦς ἐξ Ὑπουργῶν Ἐπιτροπῆς», 4) τὴν ὑπ' ἀριθ. 455 ἀπὸ 27 Ἀπριλίου 1976 πρᾶξιν τῆς Τριμελοῦς ἐξ Ὑπουργῶν Ἐπιτροπῆς. 5) τὴν διατυπωθεῖσαν διὰ τῶν ὑπ' ἀριθ. Φ. 10031/370/70/26.1.1971 καὶ Φ. 187.2/81/18.3.1976 ἐγγράφων, σύμφωνον γνώμην τοῦ Ἀρχηγείου Ναυτικοῦ, προτάσει τοῦ Ἡμετέρου ἐπὶ τῶν Οἰκονομικῶν Ὑπουργοῦ, ἀποφασίζομεν καὶ διατάσσομεν:

Ἄρθρον μόνον.

Ἐγκρίνομεν, πρὸς προσαύξησιν τοῦ αἰγιαλοῦ, τὴν δημιουργίαν ζώνης παραλίας εἰς περιοχὴν «Σκάλας» παραλίας Κατερίνης, ὡς ἡ οριογραμμὴ ταύτης καθωρίσθη ὑπὸ τῆς κατὰ τὸ ἄρθρον 5 τοῦ Α.Ν. 263/1968 Ἐπιτροπῆς καὶ ἐχαράχθη εἰς τὸ διάγραμμα, ὑπὸ κλίμακα 1: 1000 τοῦ Πολιτικοῦ Μηχανικοῦ Ἐλευθερίου Θ. Μπούσιου, θεωρηθὲν τὴν 7 Νοεμβρίου 1970 ὑπὸ τῆς Διευθύνσεως Τεχνικῶν Ὑπηρεσιῶν Νομοῦ Πιερίας τὸ συνοδεῦον τὴν ἀπὸ 22 Φεβρουαρίου 1971 σχετικὴν ἔκθεσιν τῆς προαναφερθείσης Ἐπιτροπῆς.

Εἰς τὸν Ἡμέτερον ἐπὶ τῶν Οἰκονομικῶν Ὑπουργόν, ἀνατίθεμεν τὴν δημοσίευσιν καὶ ἐκτέλεσιν τοῦ παρόντος Διατάγματος.

Ἐν Ἀθήναις τῇ 2 Ἰουνίου 1976

Ο ΠΡΟΕΔΡΟΣ ΤΗΣ ΔΗΜΟΚΡΑΤΙΑΣ

ΚΩΝΣΤΑΝΤΙΝΟΣ Δ. ΤΣΑΤΣΟΣ

Ο ΥΠΟΥΡΓΟΣ ΟΙΚΟΝΟΜΙΚΩΝ

ΕΥΑΓΓΕΛΟΣ ΔΕΒΛΕΤΟΓΛΟΥ

---

(3)

Περὶ δημιουργίας ζώνης παραλίας εἰς θέσιν «ΨΑΚΟΥΔΙΑ» Κοινότητος Ὁρμυλίας Χαλκιδικῆς

Ο ΠΡΟΕΔΡΟΣ ΤΗΣ ΕΛΛΗΝΙΚΗΣ ΔΗΜΟΚΡΑΤΙΑΣ

Ἔχοντες ὑπ' ὄψει: 1) τὰς διατάξεις τοῦ ἄρθρου 6 τοῦ Α.Ν. 2344/1940 «περὶ αἰγιαλοῦ καὶ παραλίας», 2) τὰς διατάξεις τοῦ Ν.Δ. 175/1973 «περὶ Ὑπουργικοῦ Συμβουλίου καὶ Ὑπουργείων», 3) τὴν ὑπ' ἀριθμ. 135/29.7.1974 πρᾶξιν τοῦ Ὑπουργικοῦ Συμβουλίου «περὶ συστάσεως Τριμελοῦς ἐξ Ὑπουργῶν Ἐπιτροπῆς», 4) τὴν ὑπ' ἀριθμ. 452 ἀπὸ 27 Ἀπριλίου 1976 πρᾶξιν τῆς Τριμελοῦς ἐξ Ὑπουργῶν Ἐπιτροπῆς, 5) τὴν διατυπωθεῖσαν διὰ τῶν ὑπ' ἀριθμ. Φ. 187.2 /123/ 19.4.1975 καὶ Φ. 187.2/77/16.3.1976 ἐγγράφων, σύμφωνον γνώμην τοῦ Ἀρχηγείου Ναυτικοῦ, προτάσει τοῦ Ἡμετέρου ἐπὶ τῶν Οἰκονομικῶν Ὑπουργοῦ, ἀπεφασίσαμεν καὶ διατάσσομεν:

Ἄρθρον μόνον

Ἐγκρίνομεν, πρὸς προσαύξησιν τοῦ αἰγιαλοῦ, τὴν δημιουργίαν ζώνης παραλίας εἰς θέσιν «Ψακούδια» Κοινότητος Ὁρμυλίας Χαλκιδικῆς, ὡς ἡ ὁριογραμμὴ ταύτης καθωρίσθη ὑπὸ τῆς κατὰ τὸ ἄρθρον 5 τοῦ Α.Ν. 263/1968 Ἐπιτροπῆς καὶ ἐχαράχθη εἰς τὸ διάγραμμα, ὑπὸ κλίμακα 1 : 1000 τοῦ Τοπογράφου Μηχανικοῦ Δημητρίου Λάμπρου, θεωρηθὲν τὴν 28 Ἰανουαρίου 1974 ὑπὸ τοῦ παρὰ τῇ Δ/νσει Δημοσίων Κτημάτων τοῦ Ὑπουργείου Οἰκονομικῶν Τοπογράφου Μηχανικοῦ Γρηγορίου Ξηρογιάννη τὸ συνοδεῦον τὴν ἀπὸ 27 Φεβρουαρίου 1975 σχετικὴν ἔκθεσιν τῆς προαναφερθείσης Ἐπιτροπῆς.

Εἰς τὸν Ἡμέτερον ἐπὶ τῶν Οἰκονομικῶν Ὑπουργόν, ἀνατίθεμεν τὴν δημοσίευσιν καὶ ἐκτέλεσιν τοῦ παρόντος Διατάγματος.

Ἐν Ἀθήναις τῇ 2 Ἰουνίου 1976

Ο ΠΡΟΕΔΡΟΣ ΤΗΣ ΔΗΜΟΚΡΑΤΙΑΣ

ΚΩΝΣΤΑΝΤΙΝΟΣ Δ. ΤΣΑΤΣΟΣ

Ο ΥΠΟΥΡΓΟΣ ΟΙΚΟΝΟΜΙΚΩΝ

ΕΥΑΓΓΕΛΟΣ ΔΕΒΛΕΤΟΓΛΟΥ

---

(4)

Περὶ δημιουργίας ζώνης παραλίας εἰς θέσιν «ΑΝΑΣΤΑΣΙΤΙΚΟ» Γερακινῆς Πολυγύρου Νομοῦ Χαλκιδικῆς.

Ο ΠΡΟΕΔΡΟΣ ΤΗΣ ΕΛΛΗΝΙΚΗΣ ΔΗΜΟΚΡΑΤΙΑΣ

Ἔχοντες ὑπ' ὄψει: 1) τὰς διατάξεις τοῦ ἄρθρου 6 τοῦ Α.Ν. 2344/1940 «περὶ αἰγιαλοῦ καὶ παραλίας», 2) τὰς διατάξεις τοῦ Ν.Δ. 175/1973 «περὶ Ὑπουργικοῦ Συμβουλίου καὶ Ὑπουργείων», 3) τὴν ὑπ' ἀριθ. 135/29.7.1974 πρᾶξιν τοῦ Ὑπουργικοῦ Συμβουλίου «περὶ συστάσεως Τριμελοῦς ἐξ Ὑπουργῶν Ἐπιτροπῆς», 4) τὴν ὑπ' ἀριθ. 453 ἀπὸ 27 Ἀπριλίου 1976 πρᾶξιν τῆς Τριμελοῦς ἐξ Ὑπουργῶν Ἐπιτροπῆς, 5) τὴν διατυπωθεῖσαν διὰ τοῦ ὑπ' ἀριθ. Φ. 187.2/79/76/ 16.3.1976 ἐγγράφου, σύμφωνον γνώμην τοῦ Ἀρχηγείου Ναυτικοῦ, προτάσει τοῦ Ἡμετέρου ἐπὶ τῶν Οἰκονομικῶν Ὑπουργοῦ, ἀπεφασίσαμεν καὶ διατάσσομεν:

Ἄρθρον μόνον.

Ἐγκρίνομεν, πρὸς προσαύξησιν τοῦ αἰγιαλοῦ, τὴν δημιουργίαν ζώνης παραλίας εἰς θέσιν «ΑΝΑΣΤΑΣΙΤΙΚΟ» Γερακινῆς Πολυγύρου Ν. Χαλκιδικῆς, ὡς ἡ ὁριογραμμὴ ταύτης καθωρίσθη ὑπὸ τῆς κατὰ τὸ ἄρθρον 5 τοῦ Α.Ν. 163/1968 Ἐπιτροπῆς καὶ ἐχαράχθη εἰς τὸ διάγραμμα, ὑπὸ κλίμακα 1 : 1000 τοῦ Μηχανικοῦ Βασιλείου Παντελίδη, θεωρηθὲν τὴν 3.10.1975 ὑπὸ τῆς Διευθύνσεως Τεχνικῶν Ὑπηρεσιῶν Νομοῦ Χαλκιδικῆς τὸ συνοδεῦον τὴν ἀπὸ 15.10.75 σχετικὴν ἔκθεσιν τῆς προαναφερθείσης Ἐπιτροπῆς.

Εἰς τὸν Ἡμέτερον ἐπὶ τῶν Οἰκονομικῶν Ὑπουργόν, ἀνατίθεμεν τὴν δημοσίευσιν καὶ ἐκτέλεσιν τοῦ παρόντος Διατάγματος.

Ἐν Ἀθήναις τῇ 2 Ἰουνίου 1976

Ο ΠΡΟΕΔΡΟΣ ΤΗΣ ΔΗΜΟΚΡΑΤΙΑΣ

ΚΩΝΣΤΑΝΤΙΝΟΣ Δ. ΤΣΑΤΣΟΣ

Ο ΥΠΟΥΡΓΟΣ ΟΙΚΟΝΟΜΙΚΩΝ

ΕΥΑΓΓΕΛΟΣ ΔΕΒΛΕΤΟΓΛΟΥ

Περὶ δημιουργίας παραλίας εἰς περιοχὴν Κόκκινος Πύργος τῆς Κοινότητος Τυμπακίου Ἡρακλείου.

Ο ΠΡΟΕΔΡΟΣ ΤΗΣ ΕΛΛΗΝΙΚΗΣ ΔΗΜΟΚΡΑΤΙΑΣ

Ἔχοντες ὑπ' ὄψει: 1) τὰς διατάξεις τοῦ ἄρθρου 6 τοῦ Α.Ν. 2344/1940 «περὶ αἰγιαλοῦ καὶ παραλίας», 2) τὰς διατάξεις τοῦ Ν.Δ. 175/1973 «περὶ Ὑπουργικοῦ Συμβουλίου καὶ Ὑπουργείων», 3) τὴν ὑπ' ἀριθ. 135/29.7.1974 πρᾶξιν τοῦ Ὑπουργικοῦ Συμβουλίου «περὶ συστάσεως Τριμελοῦς ἐξ Ὑπουργῶν Ἐπιτροπῆς», 4) τὴν ὑπ' ἀριθ. 341/30.3.76 πρᾶξιν τῆς Τριμελοῦς ἐξ Ὑπουργῶν Ἐπιτροπῆς, 5) τὴν διατυπωθεῖσαν διὰ τοῦ ὑπ' ἀριθ. Φ. 187.2/50/76/25.2.1976 ἐγγράφου, σύμφωνον γνώμην τοῦ Ἀρχηγείου Ναυτικοῦ, προτάσει τοῦ Ἡμετέρου ἐπὶ τῶν Οἰκονομικῶν Ὑπουργοῦ, ἀπεφασίσαμεν καὶ διατάσσομεν:

Ἄρθρον μόνον

Ἐγκρίνομεν πρὸς προσαύξησιν τοῦ αἰγιαλοῦ, τὴν δημιουργίαν ζώνης παραλίας εἰς περιοχὴν Κόκκινος Πύργος τῆς Κοινότητος Τυμπακίου Ἡρακλείου, ὡς ἡ ὁριογραμμὴ αὐτῆς καθωρίσθη ὑπὸ τῆς κατὰ τὸ ἄρθρον 5 τοῦ Α.Ν. 263/1968 Ἐπιτροπῆς καὶ εἰκονίζεται εἰς τὸ ἀπὸ 12.11.1972 τοπογραφικὸν διάγραμμα, ὑπὸ κλίμακα 1 : 1000, τοῦ Τοπογράφου-Μηχανικοῦ Γεωργίου Κατσαροῦ, θεωρηθὲν τὴν 16.1.73 ὑπὸ τῆς Διευθύνσεως Τεχνικῶν Ὑπηρεσιῶν Νομοῦ Ἡρακλείου, τὸ συνοδεῦον τὴν ἀπὸ 16.1.1973 σχετικὴν ἔκθεσιν τῆς προαναφερθείσης Ἐπιτροπῆς.

Εἰς τὸν Ἡμέτερον ἐπὶ τῶν Οἰκονομικῶν Ὑπουργόν, ἀνατίθεμεν τὴν δημοσίευσιν καὶ ἐκτέλεσιν τοῦ παρόντος Διατάγματος.

Ἐν Ἀθήναις τῇ 2 Ἰουνίου 1976

Ο ΠΡΟΕΔΡΟΣ ΤΗΣ ΔΗΜΟΚΡΑΤΙΑΣ

ΚΩΝΣΤΑΝΤΙΝΟΣ Δ. ΤΣΑΤΣΟΣ

Ο ΥΠΟΥΡΓΟΣ ΟΙΚΟΝΟΜΙΚΩΝ

ΕΥΑΓΓΕΛΟΣ ΔΕΒΛΕΤΟΓΛΟΥ

---

(6)

Περὶ δημιουργίας ζώνης παραλίας εἰς θέσιν «ΑΚΤΗ ΑΜΜΟΥ» Ἁγίου Νικολάου τοῦ Νομοῦ Λασιθίου.

Ο ΠΡΟΕΔΡΟΣ ΤΗΣ ΕΛΛΗΝΙΚΗΣ ΔΗΜΟΚΡΑΤΙΑΣ

Ἔχοντες ὑπ' ὄψει: 1) τὰς διατάξεις τοῦ ἄρθρου 6 τοῦ Α.Ν. 2344/1940 «περὶ αἰγιαλοῦ καὶ παραλίας», 2) τὰς διατάξεις τοῦ Ν.Δ. 175/1973 «περὶ Ὑπουργικοῦ Συμβουλίου καὶ Ὑ-

πουργείων», 3) τὴν ὑπ' ἀριθ. 135/29.7.1974 πρᾶξιν τοῦ Ὑπουργικοῦ Συμβουλίου «περὶ συστάσεως Τριμελοῦς ἐξ Ὑπουργῶν Ἐπιτροπῆς», 4) τὴν ὑπ' ἀριθ. 244/10.3.1976 πρᾶξιν τῆς Τριμελοῦς ἐξ Ὑπουργῶν Ἐπιτροπῆς, 5) τὴν διατυπωθεῖσαν διὰ τοῦ ὑπ' ἀριθ. Φ. 187.2/172/75/9.6.1975 ἐγγράφου, σύμφωνον γνώμην τοῦ Ἀρχηγείου Ναυτικοῦ, προτάσει τοῦ Ἡμετέρου ἐπὶ τῶν Οἰκονομικῶν Ὑπουργοῦ, ἀπεφασίσαμεν καὶ διατάσσομεν :

Ἄρθρον μόνον.

Ἐγκρίνομεν πρὸς προσαύξησιν τοῦ αἰγιαλοῦ, τὴν δημιουργίαν ζώνης παραλίας εἰς θέσιν «ΑΚΤΗ ΑΜΜΟΥ» Ἁγίου Νικολάου τοῦ Νομοῦ Λασιθίου, ὡς ἡ οριογραμμὴ ταύτης καθωρίσθη ὑπὸ τῆς κατὰ τὸ ἄρθρον 5 τοῦ Α.Ν. 263/1968 Ἐπιτροπῆς καὶ ἀπεικονίζεται εἰς τὸ Τοπογραφικὸν διάγραμμα, ὑπὸ κλίμακα 1 : 500 τοῦ Ὑπομηχανικοῦ τῆς ΤΥΔΚ Γ. Βαρδάβα, θεωρηθὲν τὴν 19.4.75 ὑπὸ τῆς Διευθύνσεως Τεχνικῶν Ὑπηρεσιῶν Νομοῦ Λασιθίου, τὸ συνοδεῦον τὴν ἀπὸ 21.4.1975 σχετικὴν ἔκθεσιν τῆς προαναφερθείσης Ἐπιτροπῆς.

Εἰς τὸν Ἡμέτερον ἐπὶ τῶν Οἰκονομικῶν Ὑπουργόν, ἀνατίθεμεν τὴν δημοσίευσιν καὶ ἐκτέλεσιν τοῦ παρόντος Διατάγματος.

Ἐν Ἀθήναις τῇ 2 Ἰουνίου 1976

Ο ΠΡΟΕΔΡΟΣ ΤΗΣ ΔΗΜΟΚΡΑΤΙΑΣ

ΚΩΝΣΤΑΝΤΙΝΟΣ ΤΣΑΤΣΟΣ

Ο ΥΠΟΥΡΓΟΣ ΟΙΚΟΝΟΜΙΚΩΝ

ΕΥΑΓΓΕΛΟΣ ΔΕΒΛΕΤΟΓΛΟΥ

ΑΠΟΦΑΣΕΙΣ

Ἀριθ. Ε. 14662/οἰκ. (7)

Περὶ ἀναστολῆς ἐφαρμογῆς τοῦ ρυμοτομικοῦ σχεδίου καὶ τῆς βάσει τούτου ἀνεγέρσεως οἰκοδομῶν τῆς περιοχῆς Πηγαδάκια Κοινοτήτων Βούλας - Βουλιαγμένης.

Ο ΥΠΟΥΡΓΟΣ ΔΗΜΟΣΙΩΝ ΕΡΓΩΝ

Ἔχοντες ὑπ' ὄψει :

1. Τὰς διατάξεις τοῦ ἀπὸ 17.7.1923 Ν. Δ/τος «περὶ σχεδίων πόλεων κλπ.», ὡς μεταγενεστέρως ἐτροποποιήθησαν καὶ συνεπληρώθησαν καὶ εἰδικώτερον τοῦ ἄρθρου 6 αὐτοῦ.
2. Τὸ ἄρθρον 19 τοῦ ἀπὸ 3.4.1929 Πρ. Δ/τος «περὶ Γ.Ο.Κ.» (ΦΕΚ 155 Α') καὶ εἰδικώτερον τὴν παρ. 7 αὐτοῦ ὡς συνεπληρώθη καὶ ἰσχύει σήμερον.
3. Τὰς διατάξεις τοῦ Ν. Δ/τος 1018/1971 «περὶ τροποποιήσεως καὶ συμπληρώσεως τοῦ Α.Ν. 314/68 «περὶ παροχῆς εἰς τὸν Ὑπουργὸν Βορείου Ἑλλάδος καὶ τοὺς Νομάρχας ἁρμοδιότητος ἐπὶ θεμάτων ἐγκρίσεως, ἐπεκτάσεως ἢ τροποποιήσεως σχεδίων πόλεων καὶ κωμῶν».
4. Τὴν ὑπ' ἀριθμ. 9/19.2.76 (πρᾶξιν 175) γνωμοδότησιν τοῦ Συμβουλίου Δημ. Ἔργων, Τμῆμα Μελετῶν δι' ἧς τοῦτο ἐγνωμοδότησεν ὑπὲρ τῆς ἐγκρίσεως ἐπὶ ἑξαμήνου ἀναστολῆς τῆς ἐφαρμογῆς τοῦ ρυμοτομικοῦ σχεδίου καὶ τῆς βάσει τούτου ἀνεγέρσεως οἰκοδομῶν τῆς περιοχῆς Βούλας - Βουλιαγμένης.

Ἐπειδὴ : α) τὸ ρυμοτομικὸν σχέδιον Βούλας - Βουλιαγμένης εἰς περιοχὴν Πηγαδάκια ὡς ἐτροποποιήθη καὶ επεξετάθη διὰ τοῦ ἀπὸ 25.10.74 Πρ. Δ/τος (ΦΕΚ 258 Δ/ 5.11.74) παρουσιάζει διαφορὰς ὡς πρὸς τὴν ὑφισταμένην κατάστασιν.

β) Ἀνετέθη ἡ σύνταξις πινακίδων καὶ χωροσταθμίσεως τῆς περιοχῆς διὰ τὴν ἐφαρμογὴν τοῦ σχεδίου διὰ τῆς ὑπ' ἀριθμ. 68/75 ἀποφάσεως τοῦ Κοινοτικοῦ Συμβουλίου Βούλας, ἐγκριθείσης διὰ τῆς ὑπ' ἀριθμ. 10315/75 ἀποφάσεως τῆς Νομαρχίας Ἀττικῆς, ἀποφασίζομεν :

Ἀναστέλλομεν τὴν ἐφαρμογὴν τοῦ ρυμοτομικοῦ σχεδίου καὶ τὴν βάσει τούτου ἀνέγερσιν οἰκοδομῶν εἰς τὴν ἐντὸς καὶ ἐκτὸς τῶν ἐγκεκριμένων ρυμοτομικῶν σχεδίων περιοχὴν Πηγαδάκια τῶν Κοινοτήτων Βούλας - Βουλιαγμένης, ὡς αὕτη ἐμφαίνεται περικλειομένη διὰ διακεκομένης κυανῆς γραμμῆς εἰς τὸ συνημμένον τοπογραφικὸν διάγραμμα ὑπὸ κλίμακα 1:2000 οὗτινος συνοπτικὸν ἀντίτυπον δημοσιεύεται μετὰ τῆς παρούσης.

Ἡ παροῦσα μετὰ τοῦ συνοδεύοντος ταύτην διαγράμματος, δημοσιευθήτω διὰ τῆς Ἐφημερίδος τῆς Κυβερνήσεως.

Ἐν Ἀθήναις τῇ 3 Μαΐου 1976

Ο ΥΠΟΥΡΓΟΣ


ΧΡΙΣΤΟΦΟΡΟΣ ΣΤΡΑΤΟΣ

ΒΟΥΛΑ

...ραμμα αναστολής εφαρμογής ρυμοτομικού σχεδίου

περιοχή εκτός σχεδίου

Υπόμνημα

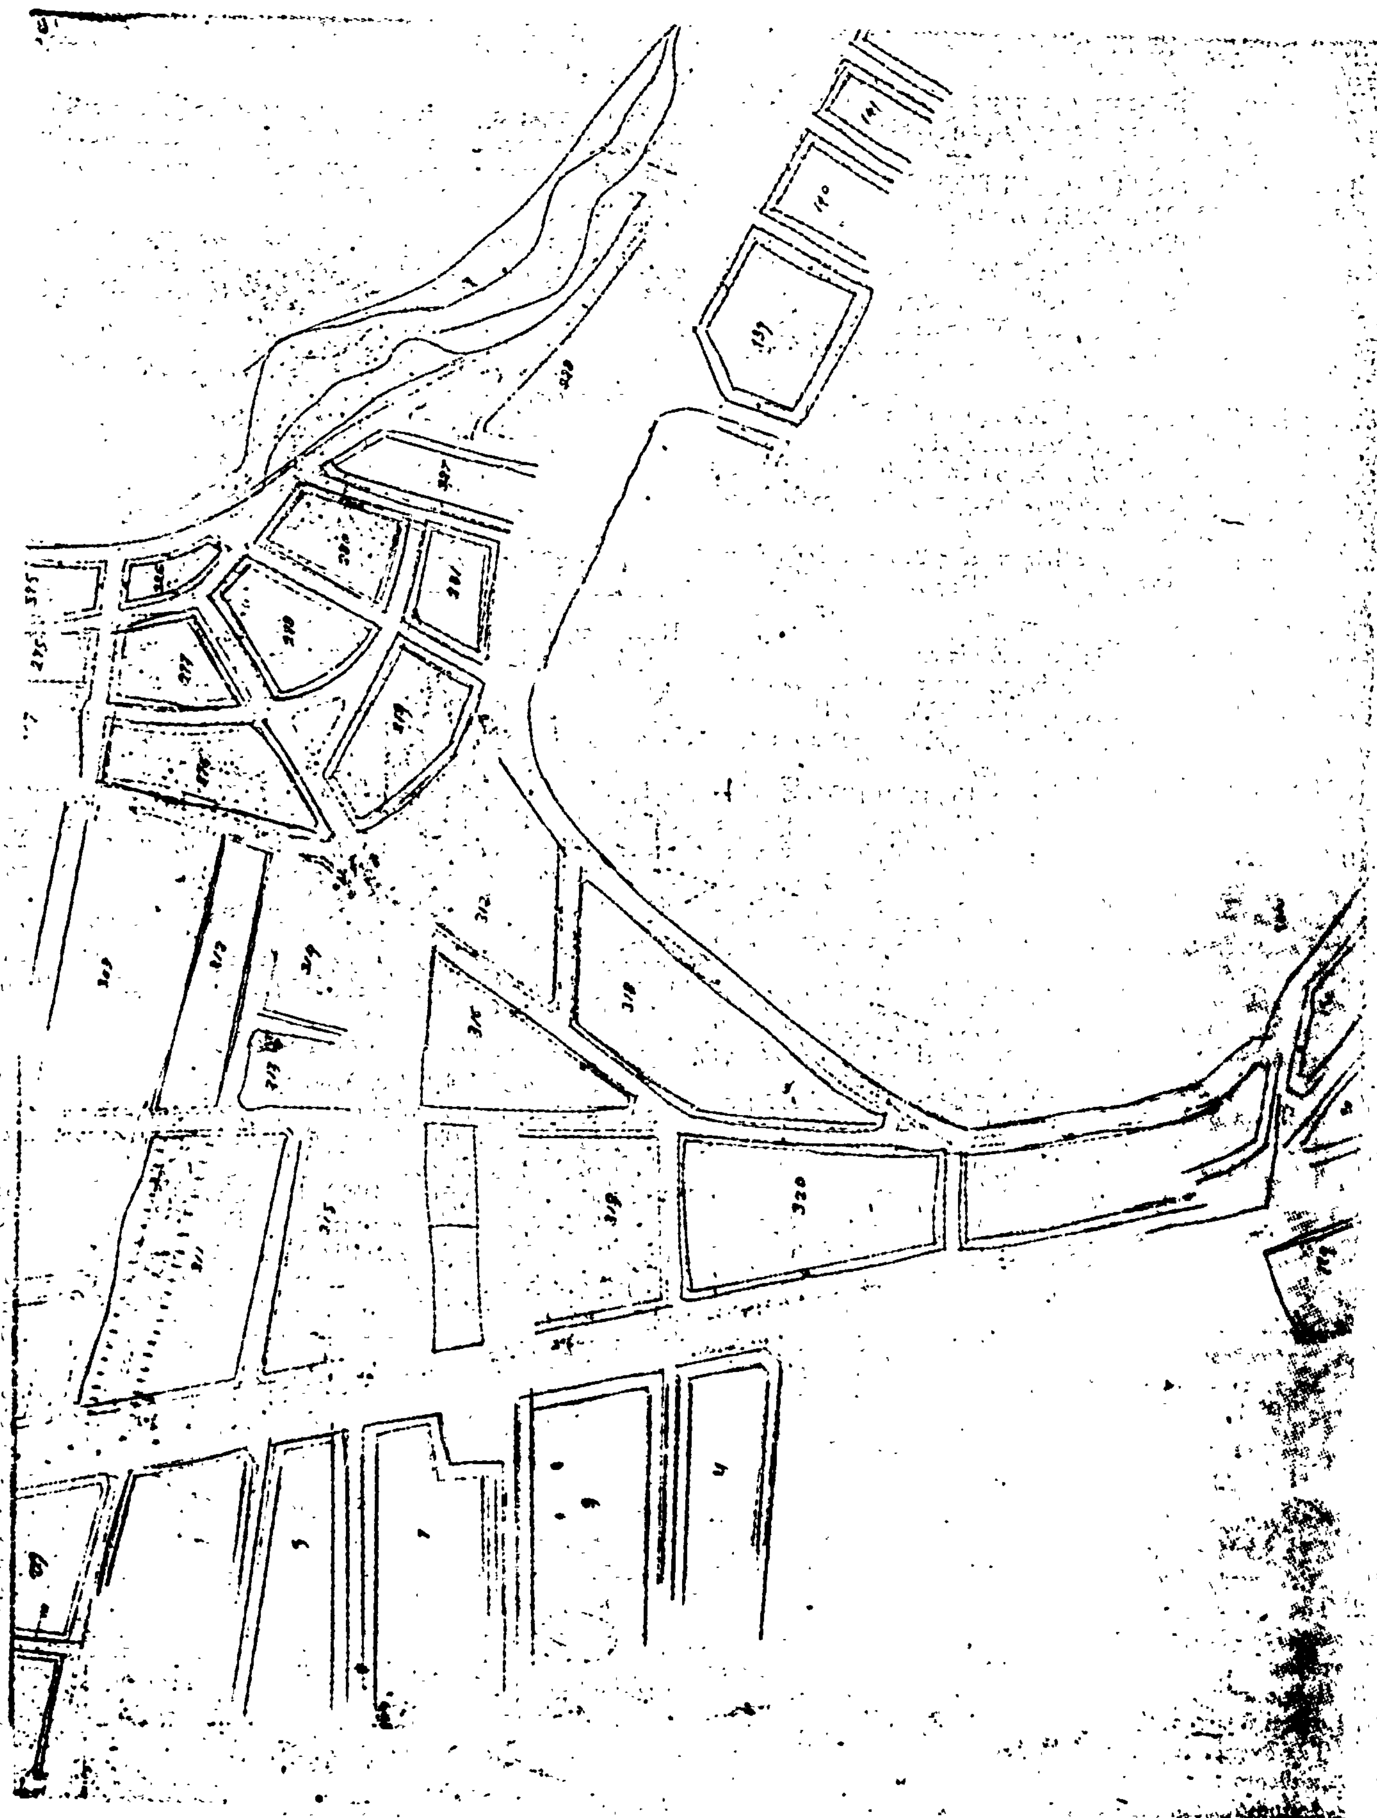

ΠΟΛΕΟΔΟΜΙΑ

ΑΠΟΦΑΣΕΙΣ

Ἀριθ. 552126/849/76 (8)

Περὶ χαρακτηρισμοῦ ἰδιωτικῆς παρόδου ὑπὸ τὴν ἐπωνυμίαν Πεισιδίας ἐν Ἀθήναις ὡς νομίμως ὑφισταμένης, πρὸ τοῦ ἔτους 1923.

Ο ΝΟΜΑΡΧΗΣ ΑΤΤΙΚΗΣ
ΔΙΑΜΕΡΙΣΜΑ ΑΘΗΝΩΝ

Ἔχοντες ὑπ' ὄψει :

1. Τὰς διατάξεις τῆς παρ. 4 τοῦ ἄρθρου 20 τοῦ ἀπὸ 17.7.1923 Ν.Δ. «περὶ Σχεδίων Πόλεων κ.λ.π.».
2. Τὰς διατάξεις τοῦ Ν. 3200/55 «περὶ διοικητικῆς ἀποκεντρώσεως» ὡς οὗτος συνεπληρώθη καὶ ἐτροποποιήθη μεταγενεστέρως.
3. Τὰς διατάξεις τῆς παρ. 1 τοῦ ἄρθρου 5 τοῦ Ν.Δ. 1147/1972 «περὶ διοικήσεως τῆς μείζονος Πρωτευούσης».
4. Τὰς διατάξεις τοῦ ἄρθρου 3 τοῦ ὑπ' ἀριθ. 805/72 Β.Δ. «περὶ καθορισμοῦ διατηρουμένων ὑπὲρ τοῦ Νομάρχου Ἀττικῆς ἁρμοδιοτήτων κ.λ.π.».
5. Τὴν ὑπ' ἀριθ. Συνεδρία 13η πρᾶξις 22α γνωμοδότησιν τοῦ παρ' ἡμῖν Συμβουλίου Δημοσίων Ἔργων.

Καὶ ἰδόντες:

1) Τὴν ἀπὸ 15.3.1976 αἴτησιν τοῦ αἰτοῦντος τὸν χαρακτηρισμὸν τῆς ὁδοῦ Πεισιδίας κειμένης ἐντὸς τοῦ Ο.Τ. τοῦ περικλειομένου ὑπὸ τῶν ὁδῶν Λεωφ. Ἰσσοῦ-Ἀβύδου-Παφιλίας-Ταξίλης ὡς νομίμως ὑφισταμένης ἀπὸ τοῦ ἔτους 1923 καὶ ἄνευ μεταβολῆς τῶν διαστάσεων αὐτῆς.
2) Τὰ ὑπ' ἀριθ. Συμβόλαια : α) 1543/3.9.1954 Συμβολαιογράφου Ἀθηνῶν Γεωργίου Ἰωάν. Σεργοπούλου, β)48485/6.10.1923 Συμβολαιογράφου Ἀθηνῶν Βασιλείου Δ. Μπόσδα, ἐξ ὧν προκύπτει ὅτι ἡ ὁδὸς Πεισιδίας ἐντὸς τοῦ Ο.Τ. τοῦ περικλειομένου ὑπὸ τῶν ὁδῶν Λεωφ. Ἰσσοῦ-Ἀβύδου-Παμφιλίας-Ταξίλης ἐσχηματίσθη πρὸ τῆς ἰσχύος τοῦ ἡγουμένου διατάγματος, ἀποφασίζομεν :

Χαρακτηρίζομεν τὴν ἰδιωτικὴν πάροδον ὑπὸ τὴν ἐπωνυμίαν Πεισιδίας εἰς Ἀθήνας ἐντὸς τοῦ Ο.Τ. τοῦ περικλειομένου ὑπὸ τῶν ὁδῶν Λεωφ. Ἰσσοῦ-Ἀβύδου-Παμφιλίας-Ταξίλης ὡς νομίμως ὑφισταμένην.

Ἡ παροῦσα δημοσιευθήτω διὰ τῆς Ἐφημερίδος τῆς Κυβερνήσεως.

Ἐν Ἀθήναις τῇ 7 Μαΐου 1976

Ὁ Ἀναπληρ. Νομάρχης
Γ. ΠΑΠΑΖΟΓΛΟΥ

Ἀριθ. 551778/809/76 (9)

Περὶ χαρακτηρισμοῦ ἰδιωτικῆς παρόδου ὑπὸ τὴν ἐπωνυμίαν Κ. Δουρούτη ἐν Ἀθήναις ὡς νομίμως ὑφισταμένης πρὸ τοῦ ἔτους 1923.

Ο ΝΟΜΑΡΧΗΣ ΑΤΤΙΚΗΣ
ΔΙΑΜΕΡΙΣΜΑ ΑΘΗΝΩΝ

Ἔχοντες ὑπ' ὄψει :

1. Τὰς διατάξεις τῆς παρ. 4 τοῦ ἄρθρου 20 τοῦ ἀπὸ 17.7.1923 Ν.Δ. «περὶ Σχεδίων Πόλεων κ.λ.π.».
2. Τὰς διατάξεις τοῦ Ν. 3200/55 «περὶ διοικητικῆς ἀποκεντρώσεως» ὡς οὗτος συνεπληρώθη καὶ ἐτροποποιήθη μεταγενεστέρως.
3. Τὰς διατάξεις τῆς παρ. 1 τοῦ ἄρθρου 5 τοῦ Ν.Δ. 1147/1972 «περὶ διοικήσεως τῆς μείζονος Πρωτευούσης».
4. Τὰς διατάξεις τοῦ ἄρθρου 3 τοῦ ὑπ' ἀριθ. 805/72 Β.Δ. «περὶ καθορισμοῦ διατηρουμένων ὑπὲρ τοῦ Νομάρχου Ἀττικῆς ἁρμοδιοτήτων κ.λ π.».
5. Τὴν ὑπ' ἀριθ Συνεδρία 12η πρᾶξις 22α τοῦ παρ' ἡμῖν Συμβουλίου Δημοσίων Ἔργων.

Καὶ ἰδόντες:

1. Τὴν ἀπὸ 4.2.1976 αἴτησιν τοῦ αἰτοῦντος τὸν χαρακτηρισμὸν τῆς ὁδοῦ Κ. Δουρούτη κειμένης ἐντὸς τοῦ Ο.Τ. τοῦ περικλειομένου ὑπὸ τῶν ὁδῶν Κων/πόλεως-Λένορμαν-Παιανίων-Μπενάκη ὡς νομίμως ὑφισταμένης ἀπὸ τοῦ ἔτους 1923.
2. Τὰ ὑπ' ἀριθ Συμβόλαια :

α) 9037/24.11.1918 Συμβολαιογράφου Ἀθηνῶν Δημητρίου Ι. Μερίκα.

Ἐξ ὧν προκύπτει ὅτι ἡ ὁδὸς Κ. Δουρούτη ἐντὸς τοῦ Ο.Τ. τοῦ περικλειομένου ὑπὸ τῶν ὁδῶν Κων/πόλεως-Λένορμαν-Παιανίων-Μπενάκη ἐσχηματίσθη πρὸ τῆς ἰσχύος τοῦ ἡγουμένου διατάγματος, ἀποφασίζομεν :

Χαρακτηρίζομεν τὴν ἰδιωτικὴν πάροδον ὑπὸ τὴν ἐπωνυμίαν Κ. Δουρούτη εἰς Ἀθήνας ἐντὸς τοῦ Ο.Τ. τοῦ περικλειομένου ὑπὸ τῶν ὁδῶν Κων/πόλεως-Λένορμαν-Παιανίων-Μπενάκη ὡς νομίμως ὑφισταμένην.

Ἡ παροῦσα δημοσιευθήτω διὰ τῆς Ἐφημερίδος τῆς Κυβερνήσεως.

Ἐν Ἀθήναις τῇ 7 Μαΐου 1976

Ὁ Ἀναπλ. Νομάρχης
Γ. ΠΑΠΑΖΟΓΛΟΥ

Ἀριθ. 2748 (σχετ. 1521) (10)

Περὶ ἐγκρίσεως διατηρήσεως ὁδοῦ Μιλτιάδου εἰς Γιαννιτσὰ Ν. Πέλλης ὡς προϋφισταμένης τοῦ 1923.

Ο ΝΟΜΑΡΧΗΣ ΠΕΛΛΗΣ

Ἔχοντες ὑπ' ὄψει :

1. Τὴν ὑπ' ἀριθ. 110/1975 ἀπόφασιν τοῦ Δημοτικοῦ Συμβουλίου Γιαννιτσῶν περὶ ἐντάξεως εἰς τὸ ἐγκεκριμένον σχέδιον πόλεως Γιαννιτσῶν τῆς ὁδοῦ Μιλτιάδου εἰς Συνοικίαν Ἁγίου Γεωργίου ὥστε νὰ ἀποκτήσουν πρόσωπον αἱ ἐπ' αὐτῆς κείμεναι τυφλαὶ ἰδιοκτησίαι.
2. Τὴν γνώμην τοῦ Περιφερειακοῦ Συμβουλίου Δημ. Ἔργων Τμῆμα Νομοῦ Πέλλης διατυπωθεῖσαν εἰς τὴν 24/1976 πρᾶξιν αὐτοῦ (Συνεδρίασις τῆς 9ης Ἀπριλίου 1976).

Ἰδόντες καὶ τὰς διατάξεις :

α) τοῦ ἀπὸ 17.7.1923 Ν.Δ. «περὶ σχεδίων πόλεων κ.λπ.» ὡς αὗται ἐτροποποιήθησαν μεταγενεστέρως.
β) Τοῦ Ν.Δ. 8/9.6.73 «περὶ Γενικοῦ Οἰκοδομικοῦ Κανονισμοῦ τοῦ Κράτους».
γ) Τοῦ ἀπὸ 20 Ἰαν. 1928 Π. Δ/τος «περὶ ἐγκρίσεως ρυμοτομικοῦ σχεδίου τῆς πόλεως Γιαννιτσῶν» (Φ.Ε.Κ. 17 Α' τῆς 13 Φεβρουαρ. 1928).
δ) Τῆς ὑπ' ἀριθ. 19.600/23.6.69 Ἐγκ. Διαταγῆς τοῦ Ὑπουργείου Βορείου Ἑλλάδος δι' ἧς καθορίζεται ὡς ἡμετέρας ἁρμοδιότητος ἡ κρίσις περὶ τῆς διατηρήσεως προϋφισταμένης τοῦ 1923 ὁδοῦ.
ε) Τοῦ Ν.Δ. 1018 «περὶ τροποποιήσεως καὶ συμπληρώσεως τοῦ Α.Ν. 314/1968 «περὶ παροχῆς εἰς τὸν Ὑπουργὸν Βορείου Ἑλλάδος καὶ τοὺς Νομάρχας ἁρμοδιότητος κ.λπ., ἐπειδὴ ἡ ὁδὸς Μιλτιάδου εἰς Συνοικίαν Ἁγίου Γεωργίου Γιαννιτσῶν δέον νὰ ἐνταχθῇ εἰς τὸ ἐγκεκριμένον σχέδιον πόλεως Γιαννιτσῶν λόγῳ τοῦ ὅτι αὕτη προϋφίσταται τοῦ ἔτους 1923 θὰ ἀποκτήσουν δὲ ἐπ' αὐτῆς πρόσωπον τυφλαὶ σήμερον ἰδιοκτησίαι Τσομπάνη Γρηγορίου καὶ Τσιμπούκη Παρασκευῆς μὴ δυνάμεναι νὰ ἀποκτήσουν τοῦτο διὰ πράξεως τακτοποιήσεως καὶ ἀναλογισμοῦ ἰδιοκτησίας ἐπὶ ἤδη ἐγκεκριμένων ὁδῶν τοῦ σχεδίου, ἀποφασίζομεν :

Ὁρίζομεν ὡς διατηρητέαν τὴν ὁδὸν Μιλτιάδου εἰς Συνοικίαν Ἁγίου Γεωργίου πόλεως Γιαννιτσῶν ὡς προϋφισταμένην τοῦ 1923 καὶ ὡς αὕτη ἐμφαίνεται ἐν τῷ συνημμένῳ τοπογραφικῷ διαγράμματι.

Ἡ παροῦσα δημοσιευθήτω διὰ τῆς Ἐφημερίδος τῆς Κυβερνήσεως.

Ἐν Ἐδέσσῃ τῇ 6 Μαΐου 1976

Ὁ Νομάρχης
ΚΩΝ. ΚΙΟΥΠΚΙΟΛΗΣ

ΤΡΟΠΟΠΟΙΗΣΙΣ
ΓΙΑΝΝΙΤΣΑ
ΚΛΙΜΑΞ 1:500

ΟΔΟΣ ΑΓΙΟΥ ΣΟΥΜΠΑΣΗ
ΟΔΟΣ ΠΛΑΤΣΕΝΟΣ
ΟΔΟΣ ΜΗ ΔΙΑΝΟΙΓΕΙΣΑ
ΟΔΟΣ ΜΙΛΤΙΑΔΟΥ
ΟΔΟΣ ΠΑΥΛΟΥ ΜΕΛΑ
ΟΔ. ΜΗ ΔΙΑΝΟΙΓΕΙΣΑ

Ἀριθμὸς πράξεως 2748, 6 Μαΐου 1976.
Συνοδεύει τὴν ὑπ' ἀριθμ. 2748/6 Μαΐου 1976
Ἀπόφασιν τοῦ Νομάρχου Πέλλης «Περὶ ἐγκρίσεως διατηρήσεως ὁδοῦ Μιλτιάδου εἰς Γιαννιτσὰ ὡς προϋφισταμένης τοῦ 1923».

Ἐν Ἐδέσσῃ τῇ 6 Μαΐου 1976

Ἡ συντάξασα
(Υπογραφή)
Χρ. Παπακωνσταντίνου
Ἀρχιτέκτων ἐπὶ συμβάσει.

ΕΘΕΩΡΗΘΗ
Ἐν Ἐδέσσῃ τῇ 6 Μαΐου 1976.
(Σφραγίς – Υπογραφή)

Η ΥΠΗΡΕΣΙΑ ΤΟΥ ΕΘΝΙΚΟΥ ΤΥΠΟΓΡΑΦΕΙΟΥ

ΓΝΩΣΤΟΠΟΙΕΙ ΟΤΙ:

Ἡ ἐτησία συνδρομὴ τῆς Ἐφημερίδος τῆς Κυβερνήσεως, ἡ τιμὴ τῶν τμηματικῶς πωλουμένων φύλλων αὐτῆς καὶ τὰ τέλη δημοσιεύσεως ἐν τῇ Ἐφημερίδι τῆς Κυβερνήσεως, καθωρίσθησαν ἀπὸ 1ης Ἰανουαρίου 1974 ὡς κάτωθι:

Α'. ΕΤΗΣΙΑΙ ΣΥΝΔΡΟΜΑΙ

1. Διὰ τὸ Τεῦχος Α'	Δραχ.	600
2. » » » Β'	»	700
3. » » » Γ'	»	500
4. » » » Δ'	»	1.000
5. » » » Πράξεις Νομικῶν Προσώπων Δ.Δ. κ.λ.π.	»	500
6. » » » Παράρτημα	»	300
7. » » Δελτίον Ἀνωνύμων Ἑταιρειῶν κ.λ.π.	»	3.000
8. » » Δελτίον Ἐμπορικῆς καὶ Βιομηχανικῆς Ἰδιοκτησίας	»	200
9. Δι' ἅπαντα τὰ τεύχη, τὸ Παράρτημα καὶ τὰ Δελτία	»	6.000

Οἱ Δῆμοι καὶ αἱ Κοινότητες τοῦ Κράτους καταβάλλουσι τὸ ἥμισυ τῶν ἀνωτέρω συνδρομῶν.

Ὑπὲρ τοῦ Ταμείου Ἀλληλοβοηθείας Προσωπικοῦ τοῦ Ἐθνικοῦ Τυπογραφείου (ΤΑΠΕΤ) ἀναλογοῦν τὰ ἑξῆς ποσά:

1. Διὰ τὸ Τεῦχος Α'	Δραχ.	30
2. » » » Β'	»	35
3. » » » Γ'	»	25
4. » » » Δ'	»	50
5. » » » Πράξεις Νομικῶν Προσώπων Δημ. Δικαίου κ.λ.π.	»	25
6. » » Παράρτημα	»	15
7. » » Δελτίον Ἀνωνύμων Ἑταιρειῶν	»	150
8. » » Δελτίον Ἐμπ. καὶ Βιομ. Ἰδιοκτησίας	»	10
9. Δι' ἅπαντα τὰ τεύχη	»	300

Β'. ΤΙΜΗ ΦΥΛΛΩΝ

Ἕκαστον φύλλον, μέχρις 8 σελίδων, τιμᾶται δραχ. 3, ἀπὸ 9 ἕως 40 σελ. δραχ. 8, ἀπὸ 41 ἕως 80 σελ. δραχ. 15, ἀπὸ 81 σελ. καὶ ἄνω ἡ τιμὴ πωλήσεως ἑκάστου φύλλου προσαυξάνεται κατὰ δραχ. 15 ἀνὰ 80 σελίδας.

Γ'. ΤΕΛΗ ΔΗΜΟΣΙΕΥΣΕΩΝ

Ι Εἰς τὸ Δελτίον Ἀνωνύμων Ἑταιρειῶν καὶ Ἑταιρειῶν Περιωρισμένης Εὐθύνης:

Α'. Δημοσιεύματα Ἀνωνύμων Ἑταιρειῶν

1. Τῶν δικαστικῶν πράξεων	Δραχ.	400
2. Τῶν καταστατικῶν Ἀνωνύμων Ἑταιρειῶν	»	10.000
3. Τῶν τροποποιήσεων τῶν καταστατικῶν τῶν Ἀνωνύμων Ἑταιρειῶν	»	2.000
4. Τῶν ἀνακοινώσεων καὶ προσκλήσεων εἰς γενικὰς συνελεύσεις, τῶν κατὰ τὸ ἄρθρον 32 τοῦ Ν 3221/24 γνωστοποιήσεων, τῶν ἀνακοινώσεων τῶν προβλεπομένων ὑπὸ τοῦ ἄρθρου 59 παρ. 3 τοῦ Ν.Δ. 400/70 περὶ Ἀλλοδαπῶν Ἀσφαλιστικῶν Ἑταιρειῶν, ὡς καὶ τῶν ἀποφάσεων τοῦ Διοικητικοῦ Συμβουλίου τοῦ ΕΛΤΑ τῶν ἀφορωσῶν εἰς προσωρινὰς διατάξεις	»	1.000
5. Τῶν ἀνακοινώσεων τῶν ὑπὸ διάλυσιν Ἀνωνύμων Ἑταιρειῶν, κατὰ τὸ Β.Δ. 20/5/1939	»	200
6. Τῶν Ισολογισμῶν τῶν Ἀνωνύμων Ἑταιρειῶν	»	4.000
7. Τῶν συνοπτικῶν μηνιαίων καταστάσεων τῶν Τραπεζικῶν Ἑταιρειῶν	»	1.000
8. Τῶν ἀποφάσεων περὶ ἐγκρίσεως τιμολογίων τῶν Ἀσφαλιστικῶν Ἑταιρειῶν	»	600
9. Τῶν ὑπουργικῶν ἀποφάσεων περὶ παροχῆς ἀδείας ἐπεκτάσεως τῶν ἐργασιῶν Ἀσφαλιστικῶν Ἑταιρειῶν, τῶν ἐκθέσεων περιουσιακῶν στοιχείων Ἀνωνύμων Ἑταιρειῶν ἐν γένει, ὡς καὶ τῶν ἀποφάσεων τοῦ Δ.Σ. τοῦ ΕΛΤΑ δι' ὧν ἐγκρίνονται καὶ δημοσιεύονται οἱ κανονισμοὶ αὐτοῦ	»	4.000
10. Τῶν ἀποφάσεων περὶ παροχῆς πληρεξουσιότητος πρὸς ἀντιπροσώπευσιν ἐν Ἑλλάδι ἀλλοδαπῶν Ἑταιρειῶν, ὡς καὶ τῶν ἀποφάσεων περὶ μεταβιβάσεως τοῦ χαρτοφυλακίου Ἀσφαλιστικῶν Ἑταιρειῶν κατὰ τὸ ἄρθρον 59 παρ. 1 τοῦ Ν.Δ. 400/70	»	2.000
11. Τῶν ἀποφάσεων περὶ συγχωνεύσεως Ἀνωνύμων Ἑταιρειῶν	»	10.000
12. Τῶν ἀποφάσεων τῆς Ἐπιτροπῆς τοῦ Χρηματιστηρίου περὶ εἰσαγωγῆς χρεωγράφων εἰς τὸ Χρηματιστήριον πρὸς διαπραγμάτευσιν, συμφώνως πρὸς τὰς διατάξεις τοῦ ἄρθρου 2 παρ. 3 Α.Ν. 148/67	Δραχ.	1.000
13. Τῶν ἀποφάσεων τῆς Ἐπιτροπῆς κεφαλαιαγορᾶς περὶ διαγραφῆς χρεωγράφων ἐκ τοῦ Χρηματιστηρίου, συμφώνως πρὸς τὰς διατάξεις τοῦ ἄρθρου 2 παρ. 4 Α.Ν. 148/1967	»	1.000

Β'. Δημοσιεύματα Ἑταιρειῶν Περιωρισμένης Εὐθύνης

1. Τῶν καταστατικῶν	Δραχ.	1.000
2. Τῶν τροποποιήσεων τῶν καταστατικῶν	»	400
3. Τῶν ἀνακοινώσεων καὶ προσκλήσεων	»	200
4. Τῶν Ισολογισμῶν	»	1.000
5. Τῶν ἐκθέσεων ἐκτιμήσεως περιουσιακῶν στοιχείων	»	1.000

Γ'. Δημοσιεύματα Ἀλληλασφαλιστικῶν Συνεταιρισμῶν - Ἀλληλασφαλιστικῶν Ταμείων καὶ Φιλανθρωπικῶν Σωματείων

1. Τῶν ὑπουργικῶν ἀποφάσεων περὶ χορηγήσεως ἀδείας λειτουργίας Ἀλληλασφαλιστικῶν Συνεταιρισμῶν - Ἀλληλασφαλιστικῶν Ταμείων	»	1.000
2. Τῶν Ισολογισμῶν τῶν ὡς ἄνω Συνεταιρισμῶν, Ταμείων καὶ Σωματείων	»	1.000

ΙΙ Εἰς τὸ Τέταρτον τεῦχος, τῶν δικαστικῶν πράξεων, προσκλήσεων καὶ λοιπῶν δημοσιεύσεων	»	400

Τὸ ὑπὲρ τοῦ Ταμείου Ἀλληλοβοηθείας Προσωπικοῦ Ἐθνικοῦ Τυπογραφείου (ΤΑΠΕΤ) καταβλητέον ποσοστὸν ἐπὶ τῶν τελῶν δημοσιεύσεων ἐν τῷ Δελτίῳ Ἀνωνύμων Ἑταιρειῶν καὶ Ἑταιρειῶν Περιωρισμένης Εὐθύνης ἐν γένει ὡρίσθη εἰς 5%.

Δ'. ΚΑΤΑΒΟΛΗ ΣΥΝΔΡΟΜΩΝ – ΤΕΛΩΝ ΔΗΜΟΣΙΕΥΣΕΩΝ ΚΑΙ ΠΟΣΟΣΤΩΝ Τ.Α.Π.Ε.Τ.

1. Αἱ συνδρομαὶ τοῦ ἐσωτερικοῦ καὶ τὰ τέλη δημοσιεύσεων προκαταβάλλονται εἰς τὰ Δημόσια Ταμεῖα ἔναντι ἀποδεικτικοῦ εἰσπράξεως, ὅπερ, μερίμνῃ τοῦ ἐνδιαφερομένου, ἀποστέλλεται εἰς τὴν Ὑπηρεσίαν τοῦ Ἐθνικοῦ Τυπογραφείου.

2. Αἱ συνδρομαὶ τοῦ ἐξωτερικοῦ δύνανται ν' ἀποστέλλωνται καὶ εἰς ἀνάλογον συνάλλαγμα δι' ἐπιταγῆς ἐπ' ὀνόματι τοῦ Διευθυντοῦ τοῦ Ἐθνικοῦ Τυπογραφείου.

3. Ἡ καταβολὴ τοῦ ὑπὲρ τοῦ Τ.Α.Π.Ε.Τ. ποσοστοῦ ἐπὶ τῶν ἀνωτέρω συνδρομῶν καὶ τελῶν δημοσιεύσεων ἐνεργεῖται ἐν Ἀθήναις μὲν εἰς τὸ Ταμεῖον τοῦ ΤΑΠΕΤ (Κατάστημα Ἐθνικοῦ Τυπογραφείου), ἐν ταῖς λοιπαῖς δὲ πόλεσι τοῦ Κράτους εἰς τὰ Δημόσια Ταμεῖα, ὅπου ἀποδίδεται εἰς τὸ ΤΑΠΕΤ, συμφώνως πρὸς τὰ ὁριζόμενα διὰ τῶν ὑπ' ἀριθ. 192378/3639 τοῦ ἔτους 1947 (RONEO 185) καὶ 178048/5321/31.7.65 (RONEO 139) ἐγκυκλίων διαταγῶν τοῦ Γενικοῦ Λογιστηρίου τοῦ Κράτους. Ἐπὶ συνδρομῶν ἐξωτερικοῦ ἀποστελλομένων δι' ἐπιταγῶν, συναποστέλλεται διὰ τῶν ἐπιταγῶν καὶ τὸ ὑπὲρ τοῦ ΤΑΠΕΤ ποσοστόν.

Ο ΓΕΝΙΚΟΣ ΔΙΕΥΘΥΝΤΗΣ

ΣΕΡΑΦΕΙΜ ΤΡΙΑΝΤΑΦΥΛΛΟΥ

ΕΚ ΤΟΥ ΕΘΝΙΚΟΥ ΤΥΠΟΓΡΑΦΕΙΟΥ